



СельСтрой Проект

— проектная организация —

📍 г. Новосибирск,
ул. Ядринцевская,
71, офис 12

☎ 8 (383) 305-44-01
+7-913-762-90-40

✉ ss-p@ngs.ru

Директор
Сиркин А. А.

Инженер
Кузнецов Д. С.


Архитектор
Любимова Е. Д.

Дизайн-проект

Благоустройство общественной территории
(кадастровый номер 54:27:010140:727) в р.п. Чаны
Чановского района Новосибирской области



Новосибирск, 2022

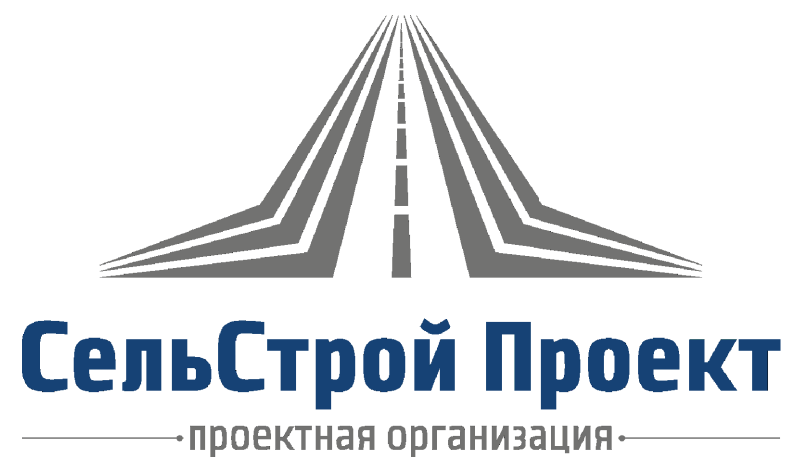

Дизайн-проект

*Благоустройство общественной территории
(кадастровый номер 54:27:010140:727) в р.п. Чаны
Чановского района Новосибирской области*

Шифр: 60-08.2022

Стадия: Проектная документация

Директор: Сиркин А.А.


Инженер: Кузнецов Д.С.

Архитектор: Любимова Е.Д.

Новосибирск, 2022



						60-08.2022		
						Благоустройство общественной территории (кадастровый номер 54:27:010140:727) в р.п. Чаны Чановского района Новосибирской области		
Изм.	Кол.У.	Лист	№ док.	Подпись	Дата	3D визуализация №01	Стадия	Лист
Составил	Любимова						ПД	2
Проверил	Кузнецов							18
Н.Контроль	Сиркин					ООО "СельСтрой Проект"		

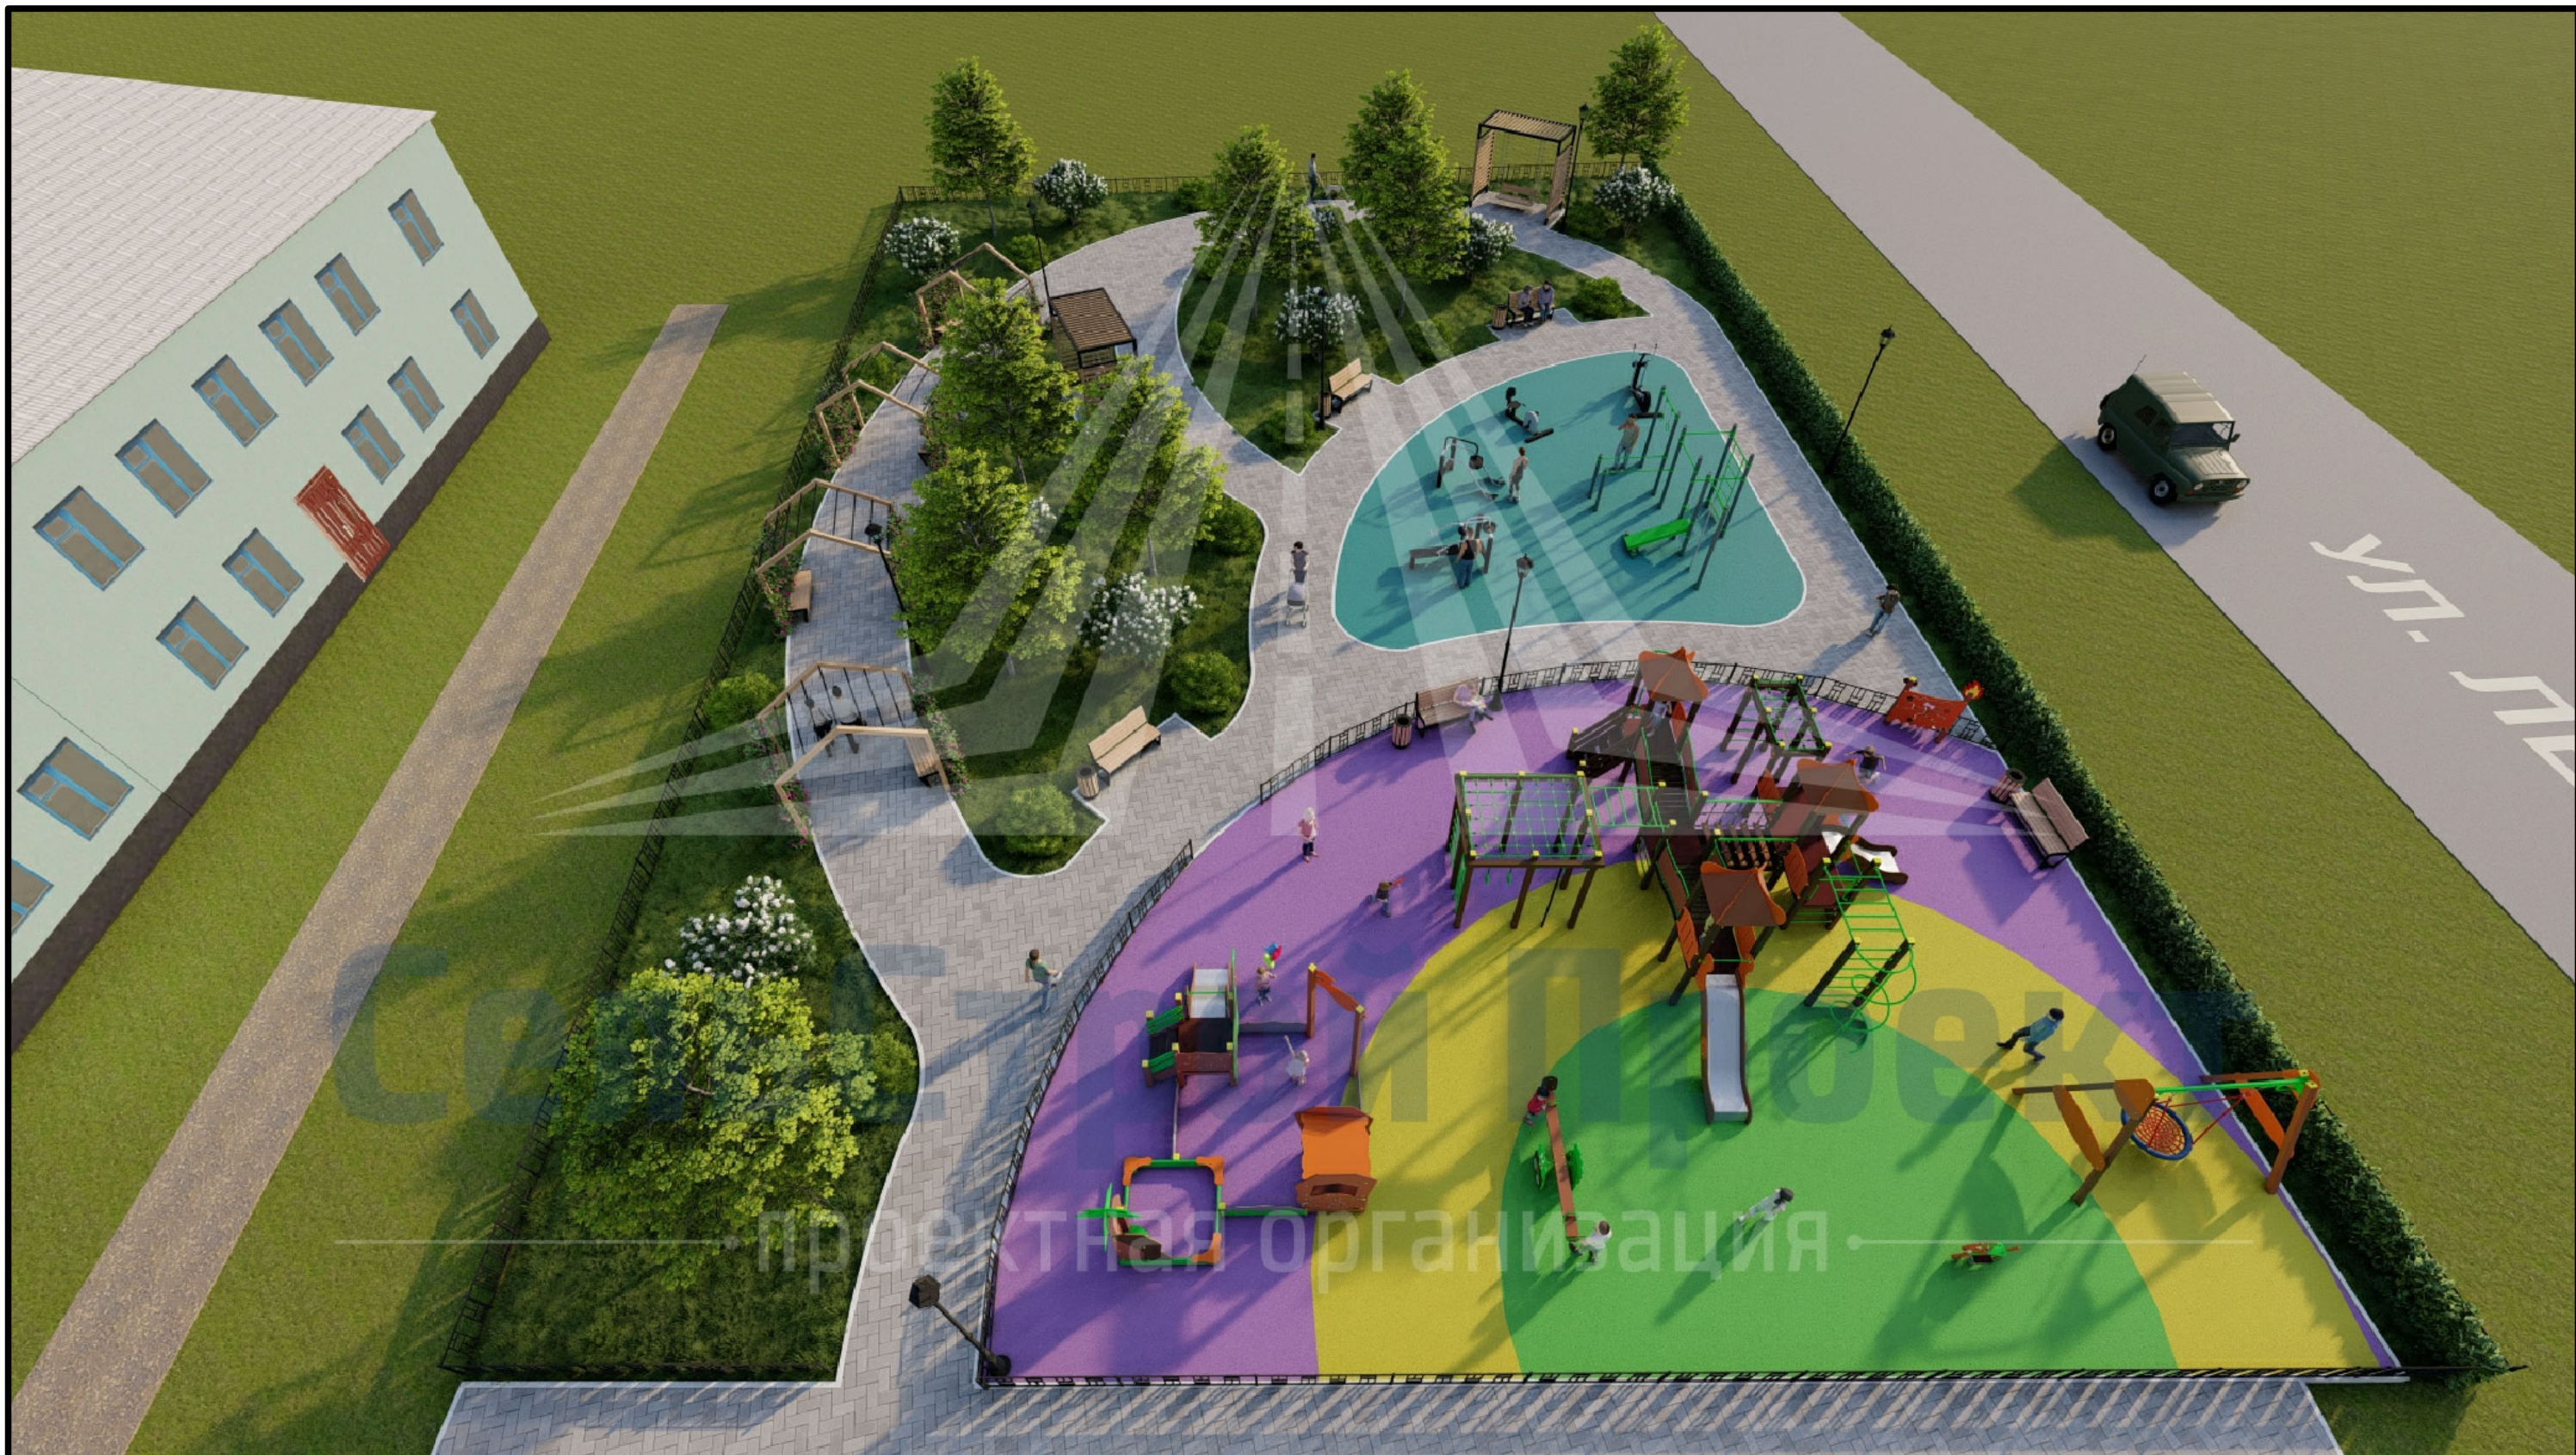

Изм.	Кол.уч.	Лист	№ док.	Подп.	Дата

3D визуализация №02

Лист
3



Изм.	Кол.уч.	Лист	№ док.	Подп.	Дата

3D визуализация №03



Изм.	Кол.уч.	Лист	№ док.	Подп.	Дата

3D визуализация №04

Лист

5



Изм.	Кол.уч.	Лист	№ док.	Подп.	Дата

3D визуализация №05



Изм.	Кол.уч.	Лист	№ док.	Подп.	Дата

3D визуализация №06

Лист

7



Изм.	Кол.уч.	Лист	№ док.	Подп.	Дата

3D визуализация №07



Изм.	Кол.уч.	Лист	№ док.	Подп.	Дата

3D визуализация №08



Изм.	Кол.уч.	Лист	№ док.	Подп.	Дата

3D визуализация №09



Изм.	Кол.уч.	Лист	№ док.	Подп.	Дата

3D визуализация №11



Изм.	Кол.уч.	Лист	№ док.	Подп.	Дата

3D визуализация №12



Изм.	Кол.уч.	Лист	№ док.	Подп.	Дата

3D визуализация №13



Изм.	Кол.уч.	Лист	№ док.	Подп.	Дата

3D визуализация №14



Изм.	Кол.уч.	Лист	№ док.	Подп.	Дата

3D визуализация №15



Изм.	Кол.уч.	Лист	№ док.	Подп.	Дата

3D визуализация №16



Изм.	Кол.уч.	Лист	№ док.	Подп.	Дата

3D визуализация №17