


ПЕРСПЕКТИВА

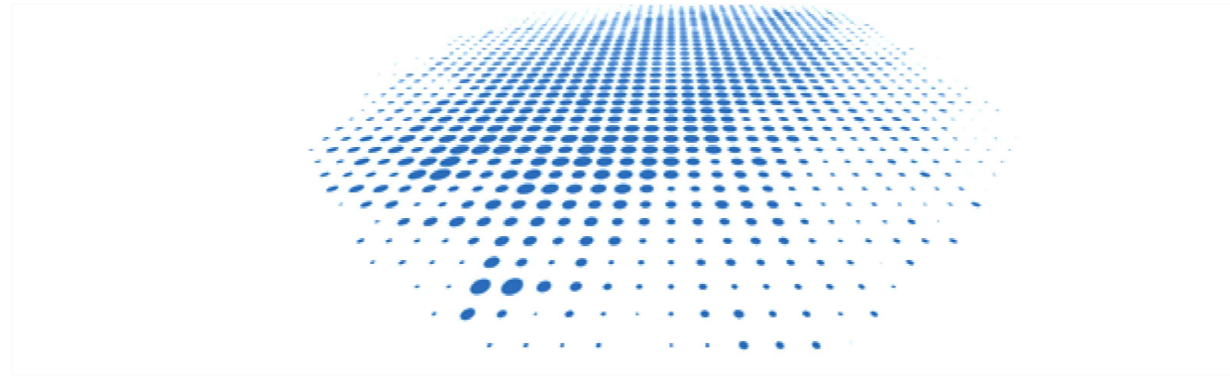

*Благоустройство парка Спортивной Славы
по ул. Братьев Желтиковых 161, в р.п.Чаны, Новосибирской области*

*Шифр: 2532994-ПЗУ.ГЧ
Стадия: проект*

Новосибирск 2021

СОГЛАСОВАНО

Инв.№ подл. Подпись и дата. Взам.инв.№

Содержание

Лист	Наименование	Примечание
1	Пояснительная записка, ситуационная схема	
2	Технико-экономические показатели проекта Схема ПЗУ М1:500	
3	План покрытий М 1:500	
4	План расстановки малых арх форм М1:500	
5	План освещения М1:500 План озеленения М1:500	
6	3D визуализации	
7	3D визуализации	
8	3D визуализации	
9	3D визуализации	



Проектируемая территория

СОГЛАСОВАНО


Взам. инв. №

Подпись и дата





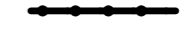

Инв. № подл.

						2532994-ПЗУ.ГЧ			
						Благоустройство парка Спортивной Славы по ул. Братьев Желтиковых 161, в р.п. Чаны, Новосибирской области			
Изм.	Кол.уч.	Лист	№ док.	Подп.	Дата	Благоустройство	Стадия	Лист	Листов
ГИП		Теньковский		<i>[Signature]</i>	03.21		П	1	
Разработал		Ядвиршис		<i>[Signature]</i>	03.21				
Проверил		Ахмеджанов		<i>[Signature]</i>	03.21				
Н.контроль		Филатов		<i>[Signature]</i>	03.21	Содержание, пояснительная записка, ситуационная схема		ПЕРСПЕКТИВА СРО-П-201-04.062018	

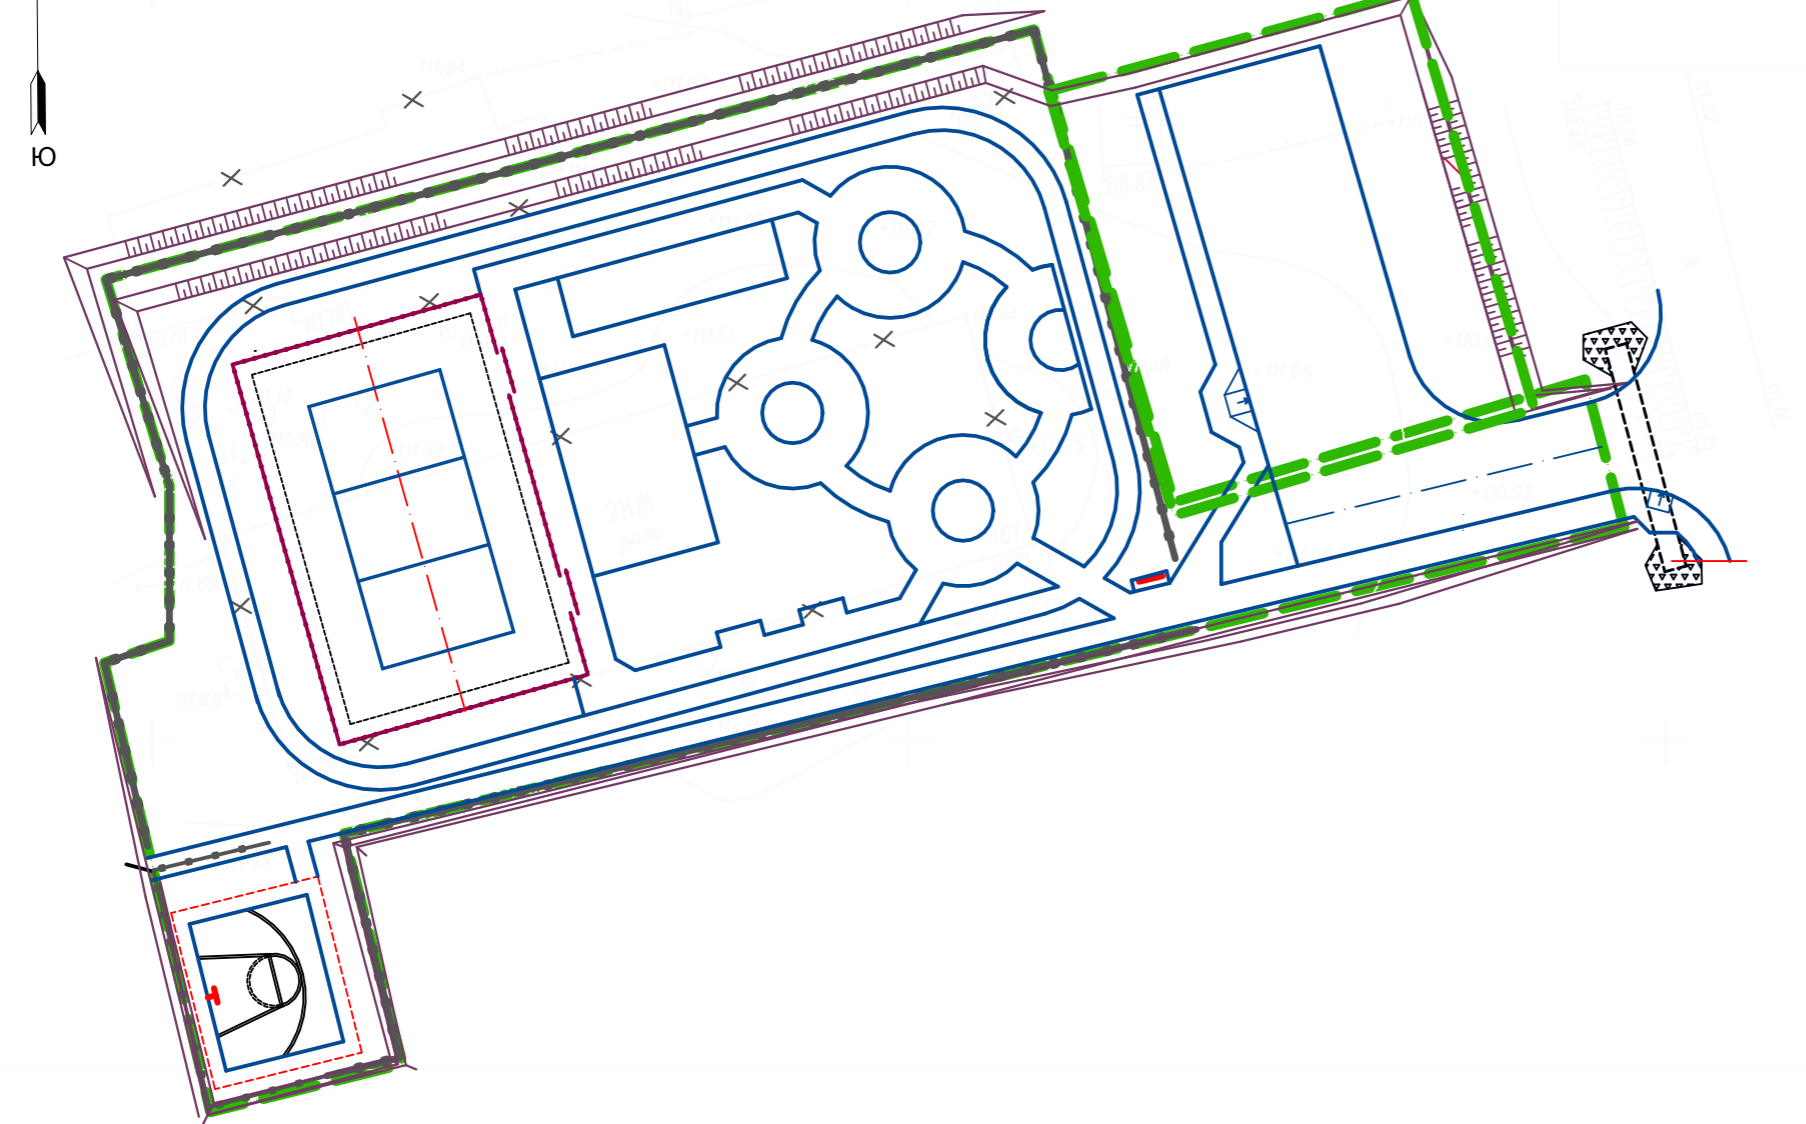Формат А3

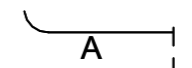

Условные обозначения

-  Существующие автодороги
-  Проектируемые проезды
-  Парковки легковых автомобилей
-  Граница землеотвода участка
-  Ограждение территории парка
-  Пандусы на пересечении тротуаров с проездами для детских и инвалидных колясок


Ведомость площадок

Усл.обозн.	Наименования	Площадь, м ²
1п	Площадка для тренажеров	60.00
2п	Площадка ГТО	116.00
3п	Площадка для волейбола	360.00
4п	Площадка для стритбола	120.00

						2532994-ПЗУ.ГЧ			
						Благоустройство парка Спортивной Славы по ул. Братьев Желтиковых 161, в р.п.Чаны, Новосибирской области			
Изм.	Кол.уч.	Лист	№док.	Подп.	Дата	Благоустройство	Стадия	Лист	Листов
ГИП		Теньковский			03.21		П	2	
Разработал		Ядвиршис			03.21				
Проверил		Ахмеджанов			03.21				
						Технико-экономические показатели Схема планировочной организации земельного участка. М1:500.			
						ПЕРСПЕКТИВА СРО-П-201-04.062018			

СОГЛАСОВАНО

Инв.№ подл. Подпись и дата. Взам.инв.№

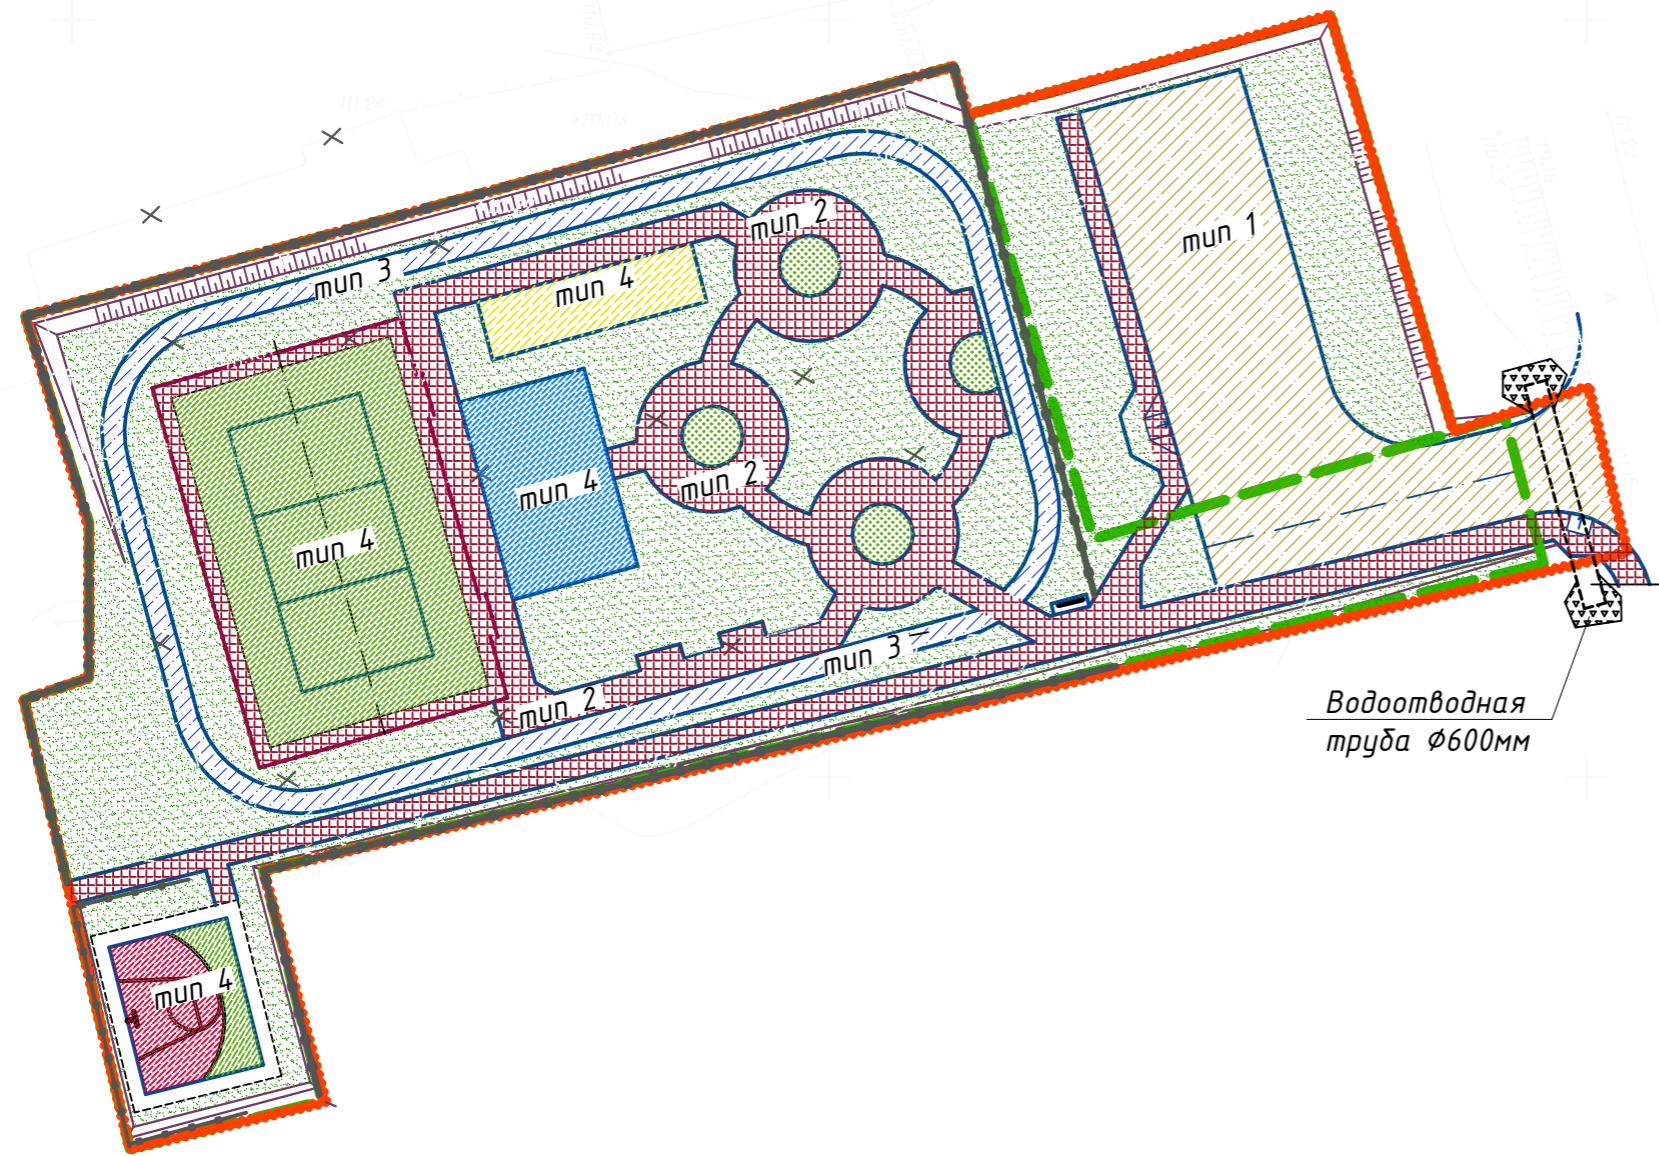


Водоотводная труба Ø600мм

Ведомость тротуаров, дорожек и площадок


Поз.	Наименование	Тип	Площадь покрытия м2	Примечание
1	Проезд с асфальтобетонным покрытием	1	477.00	
2	Тротуар из бетонной плитки	2	780.00	
3	Тротуар с асфальтобетонным покрытием	3	260.00	
4	Площадки с резиновобитумным покрытием	4	656.00	

						2532994-ПЗУ.ГЧ			
						Благоустройство парка Спортивной Славы по ул. Братьев Желтиковых 161, в р.п.Чаны, Новосибирской области			
Изм.	Кол.уч.	Лист	№док.	Подп.	Дата	Благоустройство	Стадия	Лист	
ГИП		Теньковский			03.21		П	3	
Разработал		Ядвиршис			03.21				
Проверил		Ахмеджанов			03.21				
						План покрытий. М 1:500.			
Н.контроль		Филатов			03.21	ПЕРСПЕКТИВА СРО-П-201-04.062018			

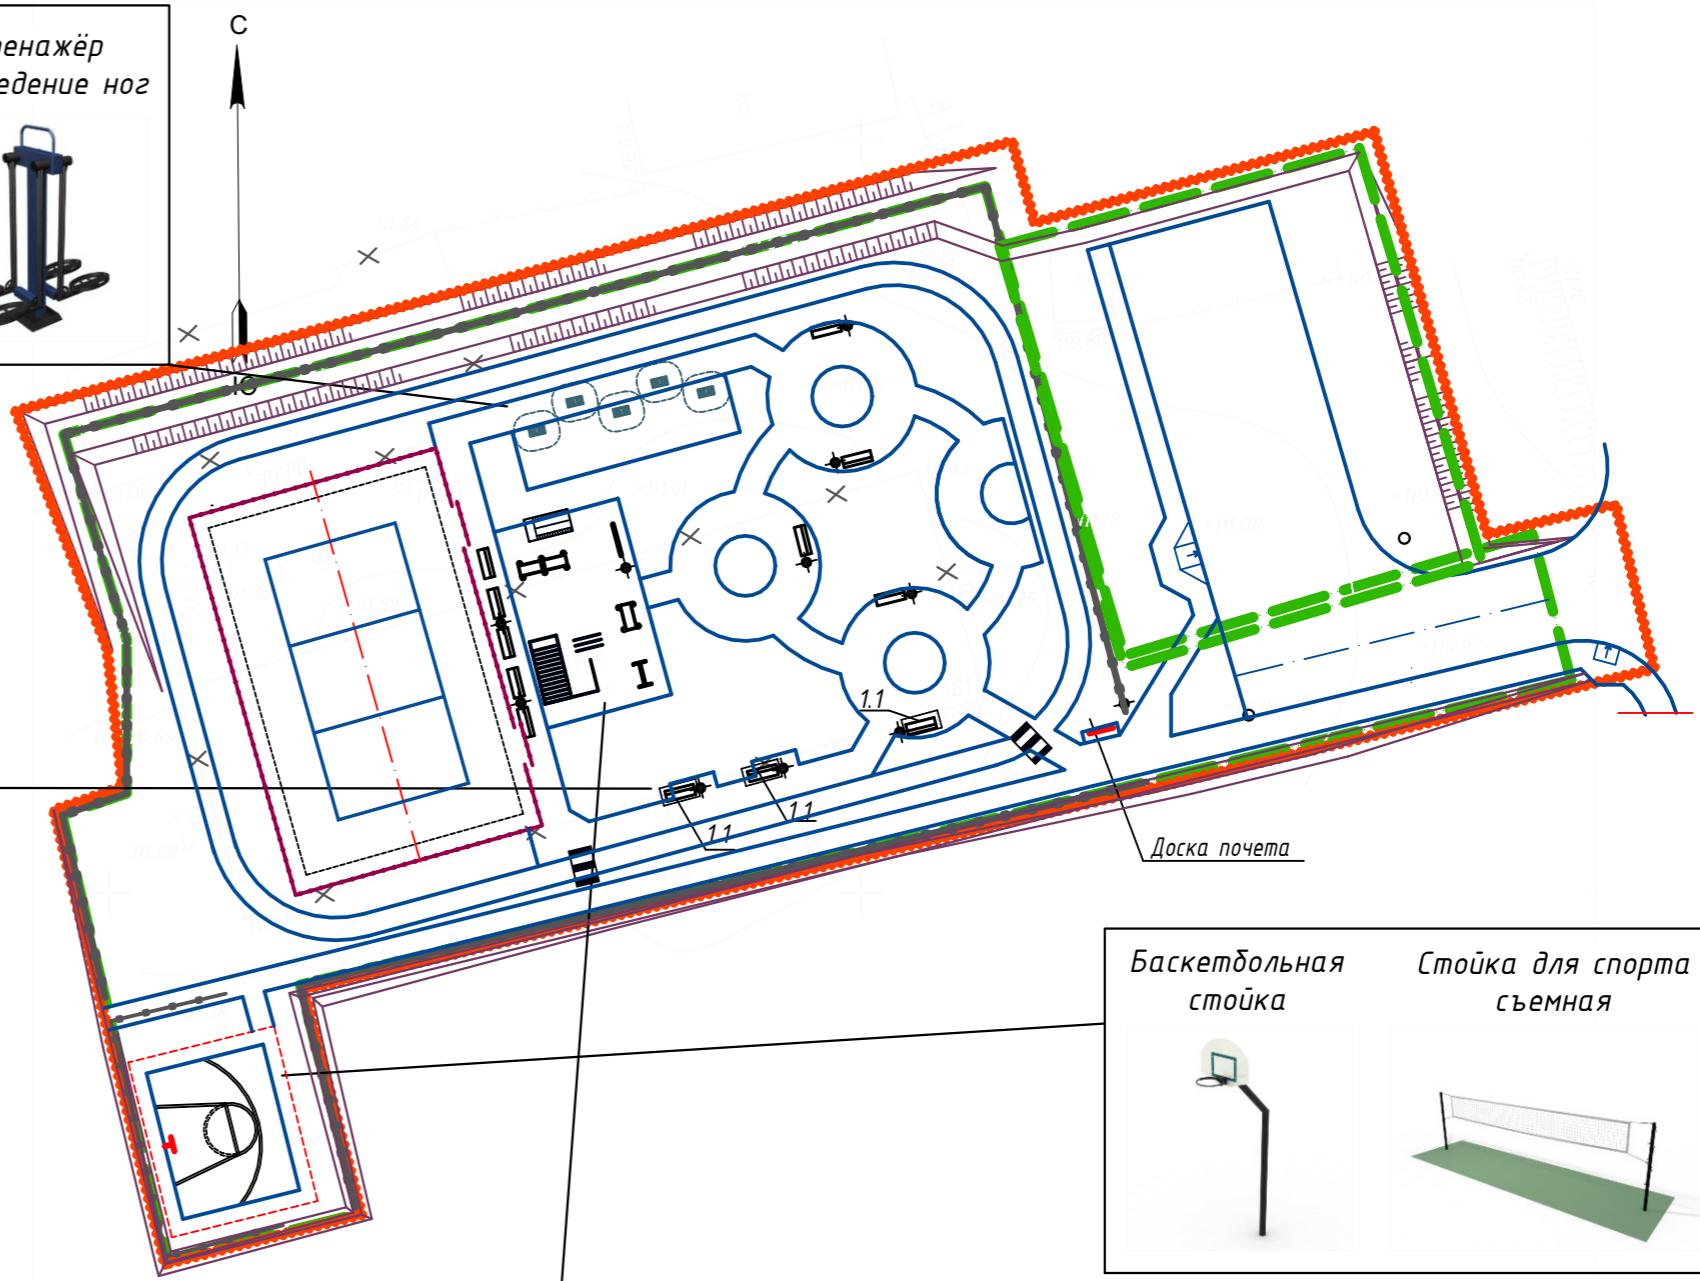


Ведомость малых форм архитектуры

Номер п/п	Условное изображение	Наименование	Кол-во шт
1		Лавка для отдыха "CLEVER"	9
1.1		Скамья с навесом (защита от солнца)	3
2		Урна уличная "Колокол"	11
3		Тренажер "Маятник" МВ 7.07	1
4		Тренажер "Разведение ног" МВ 7.22	1
5		Тренажер "Лыжный ход" МВ 7.11	1
6		Тренажер "Степпер" МВ 7.08	1
7		Тренажер "Верхняя тяга" МВ 7.26	1
8		Баскетбольная, стритбольная стойка, ИВ-БК-02	3
9		Стойки волейбольные уличные комплект ИВ-ВБ-02	1
10		Скамья для пресса ВРКТ-СК-013	1
11		Турник перекладина ВРКТ-СК-019	1
12		Дорожка с разметкой КП.4.000.1000.10	1
13		Информационная стойка (штендер-01)	1
14		Скамья для отжиманий ВРКТ-СК-011	1
15		Комплекс "Квадрат" КС-СК-002	1
16		Доска почета	1

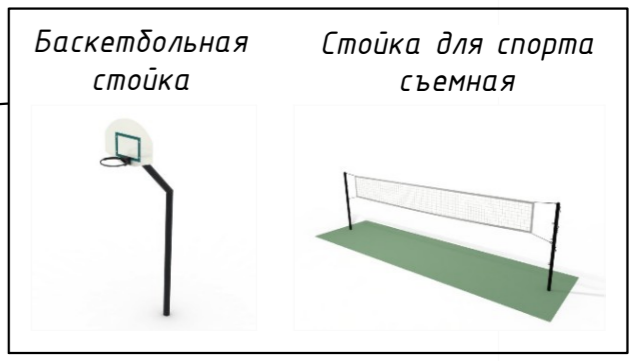

						2532994-ПЗУ.ГЧ			
						Благоустройство парка Спортивной Славы по ул. Братьев Желтиковых 161, в р.п.Чаны, Новосибирской области			
Изм.	Кол.уч.	Лист	№ док.	Подр.	Дата	Благоустройство	Стадия	Лист	Листов
ГИП		Теньковский			03.21		П	4	
Разработал		Ядвиршис			03.21				
Проверил		Ахмеджанов			03.21				
						План расстановки малых архитектурных форм. М1:500.			
Н.контроль		Филатов			03.21	ПЕРСПЕКТИВА СРО-П-201-04.062018			

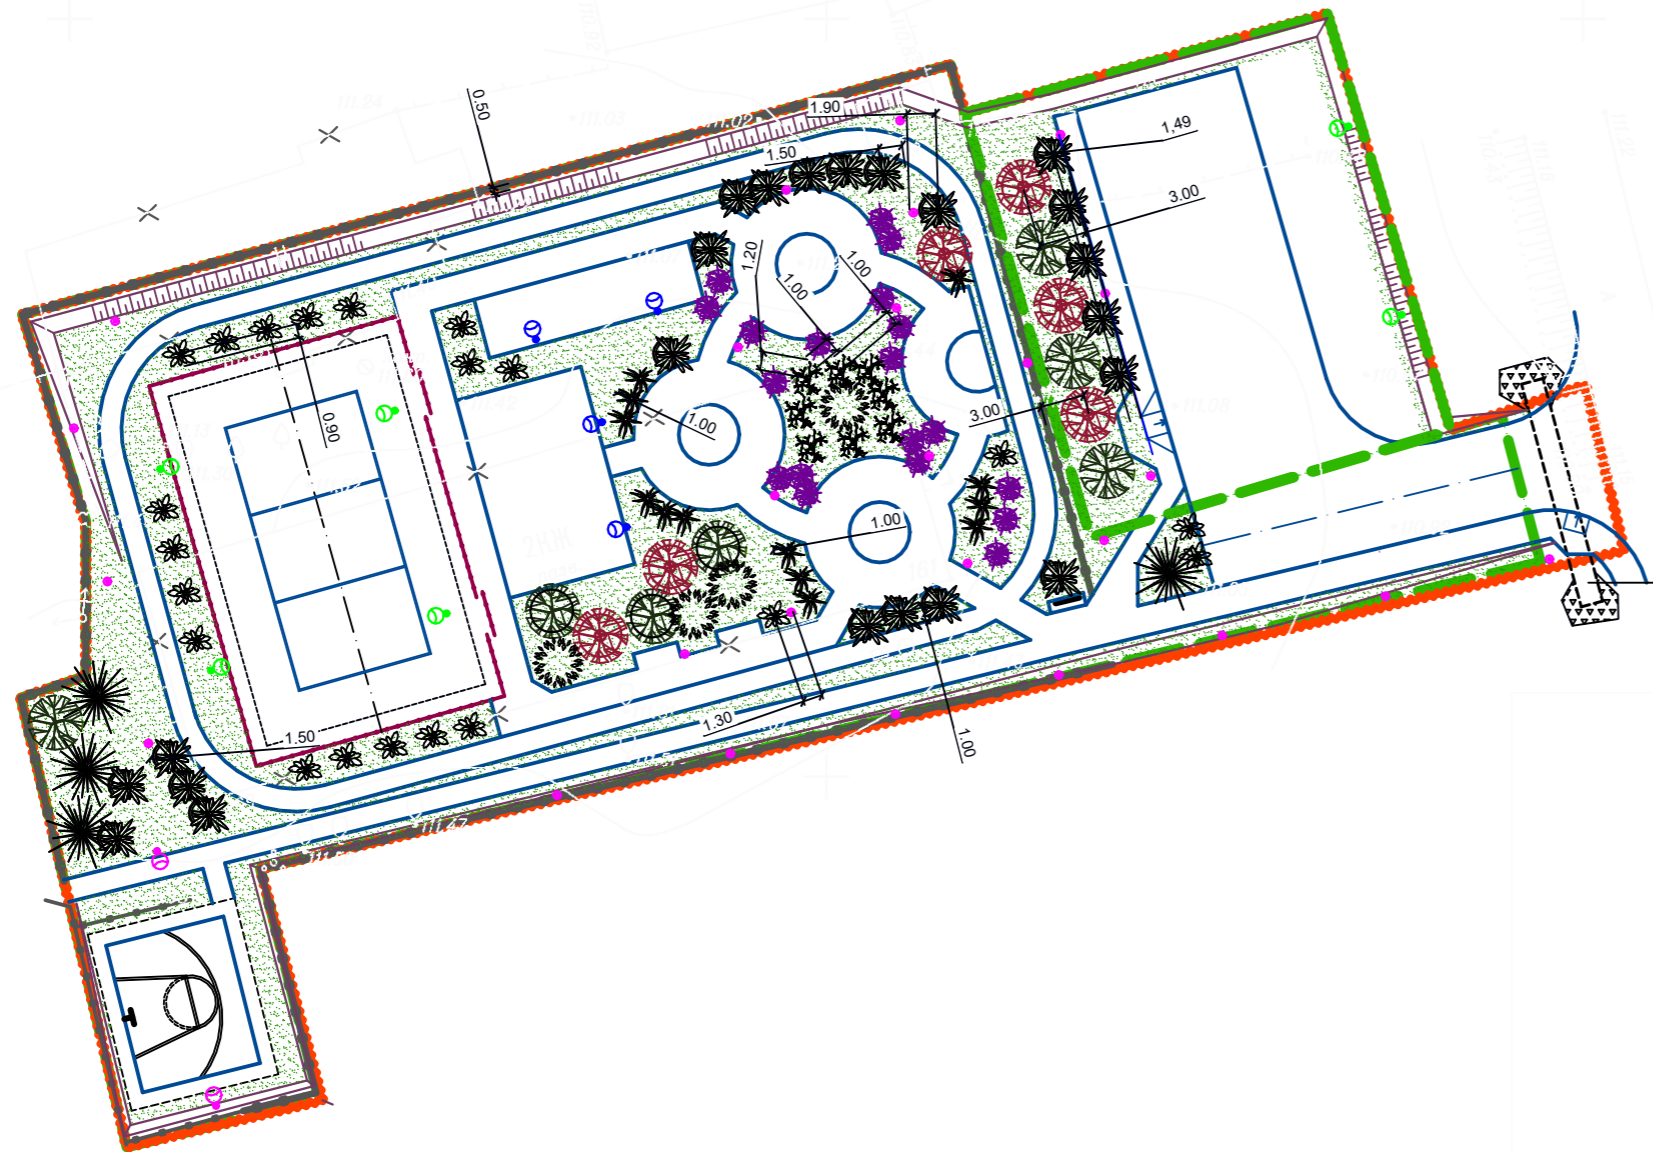

- СВЕТОДИОДНЫЙ СВЕТИЛЬНИК "ВАРТОН" ПАРКОВЫЙ RETRO 40W ТОРЦЕВОЙ 4000К НА ОПОРЕ НП-4,0/5,0-02-цл-02;
- СВЕТОДИОДНЫЙ СВЕТИЛЬНИК "ВАРТОН" УЛИЧНЫЙ LEVANTE URBAN 60 Вт КРОНШТЕЙН 48ММ 4000К ЧЕРНЫЙ RAL9005 МУАР НА ОПОРЕ НП-8,0/9,5-02-цл-01;
- СВЕТОДИОДНЫЙ СВЕТИЛЬНИК "ВАРТОН" УЛИЧНЫЙ LEVANTE M PLAZA 60 Вт КРОНШТЕЙН 48ММ 4000К RAL9005 ЧЕРНЫЙ МУАР НА ОПОРЕ НП-8,0/9,5-02-цл-01;
- СВЕТОДИОДНЫЙ СВЕТИЛЬНИК "ВАРТОН" УЛИЧНЫЙ LEVANTE PLAZA 25 Вт КРОНШТЕЙН 48ММ 4000К 1..10V NEMA RAL9005 ЧЕРНЫЙ МУАР НА ОПОРЕ НП-5,0/6,0-02-цл-02.

Ведомость элементов озеленения

Условные обозначение опор освещения

Номер по зп.	Наименование породы и вида насаждения	Возраст лет	Количество, шт.	Примечание Условное обозначение
1	Рябина Европейская (4-5м)	5-7	6	(с комом 0.8x0.8x0.6м)
2	Береза	5-7	4	(с комом 0.8x0.8x0.6м)
3	Сосна	7-8	4	(с комом 0.8x0.8x0.6м)
4	Липа Сибирская (3-5м)	5-7	3	(с комом 0.8x0.8x0.6м)
5	Клен Гиннала (3м)	5-7	4	(с комом 0.8x0.8x0.6м)
6	Можжевельник казацкий	3-4	13	кустарник
7	Акация	3-4	8	кустарник
8	Сирень венгерская	3-4	22	кустарник
9	Чудушник девичий	3-4	21	кустарник
10	Спирея японская	3-4	19	кустарник
11	Газон обыкновенный, м2 (растительный грунт 20см учтен планом зем. масс.)		1807	расход семян - 40г/м2
12	Цветник		47	

Условное изображение	Наименование	Кол-во
	Светодиодный светильник "Вартон" парковый Retro 40w торцевой 4000К на опоре НП-4.0/5.0-0.2-цл-02	24
	Светодиодный светильник "Вартон" уличный Levante M Plaza 60 Вт кронштейн	2
	Светодиодный светильник "Вартон" уличный Levante M Urban 60 Вт кронштейн	4
	Светодиодный светильник "Вартон" уличный Levante M Plaza 25 Вт кронштейн	4

2532994-ИОС1					
Благоустройство парка Спортивной Славы по ул. Братьев Желтиковых 161, в р.п.Чаны, Новосибирской области					
Изм.	Кол.уч.	Лист	№ док.	Подр.	Дата
ГИП		Теньковский			03.21
Разработал		Ромасюков			03.21
Проверил		Ахмеджанов			03.21
Н.контроль		Филатов			03.21
				Стадия	Лист
				П	5
				 СРО-П-201-04.062018	



СОГЛАСОВАНО

Взам.инв.№

Подпись и дата


Инв.№ подл.

Деталь конструкции примыкания (пандуса) тротуара к проезжей части для обеспечения проезда детских и инвалидных колясок. (размеры в см.)

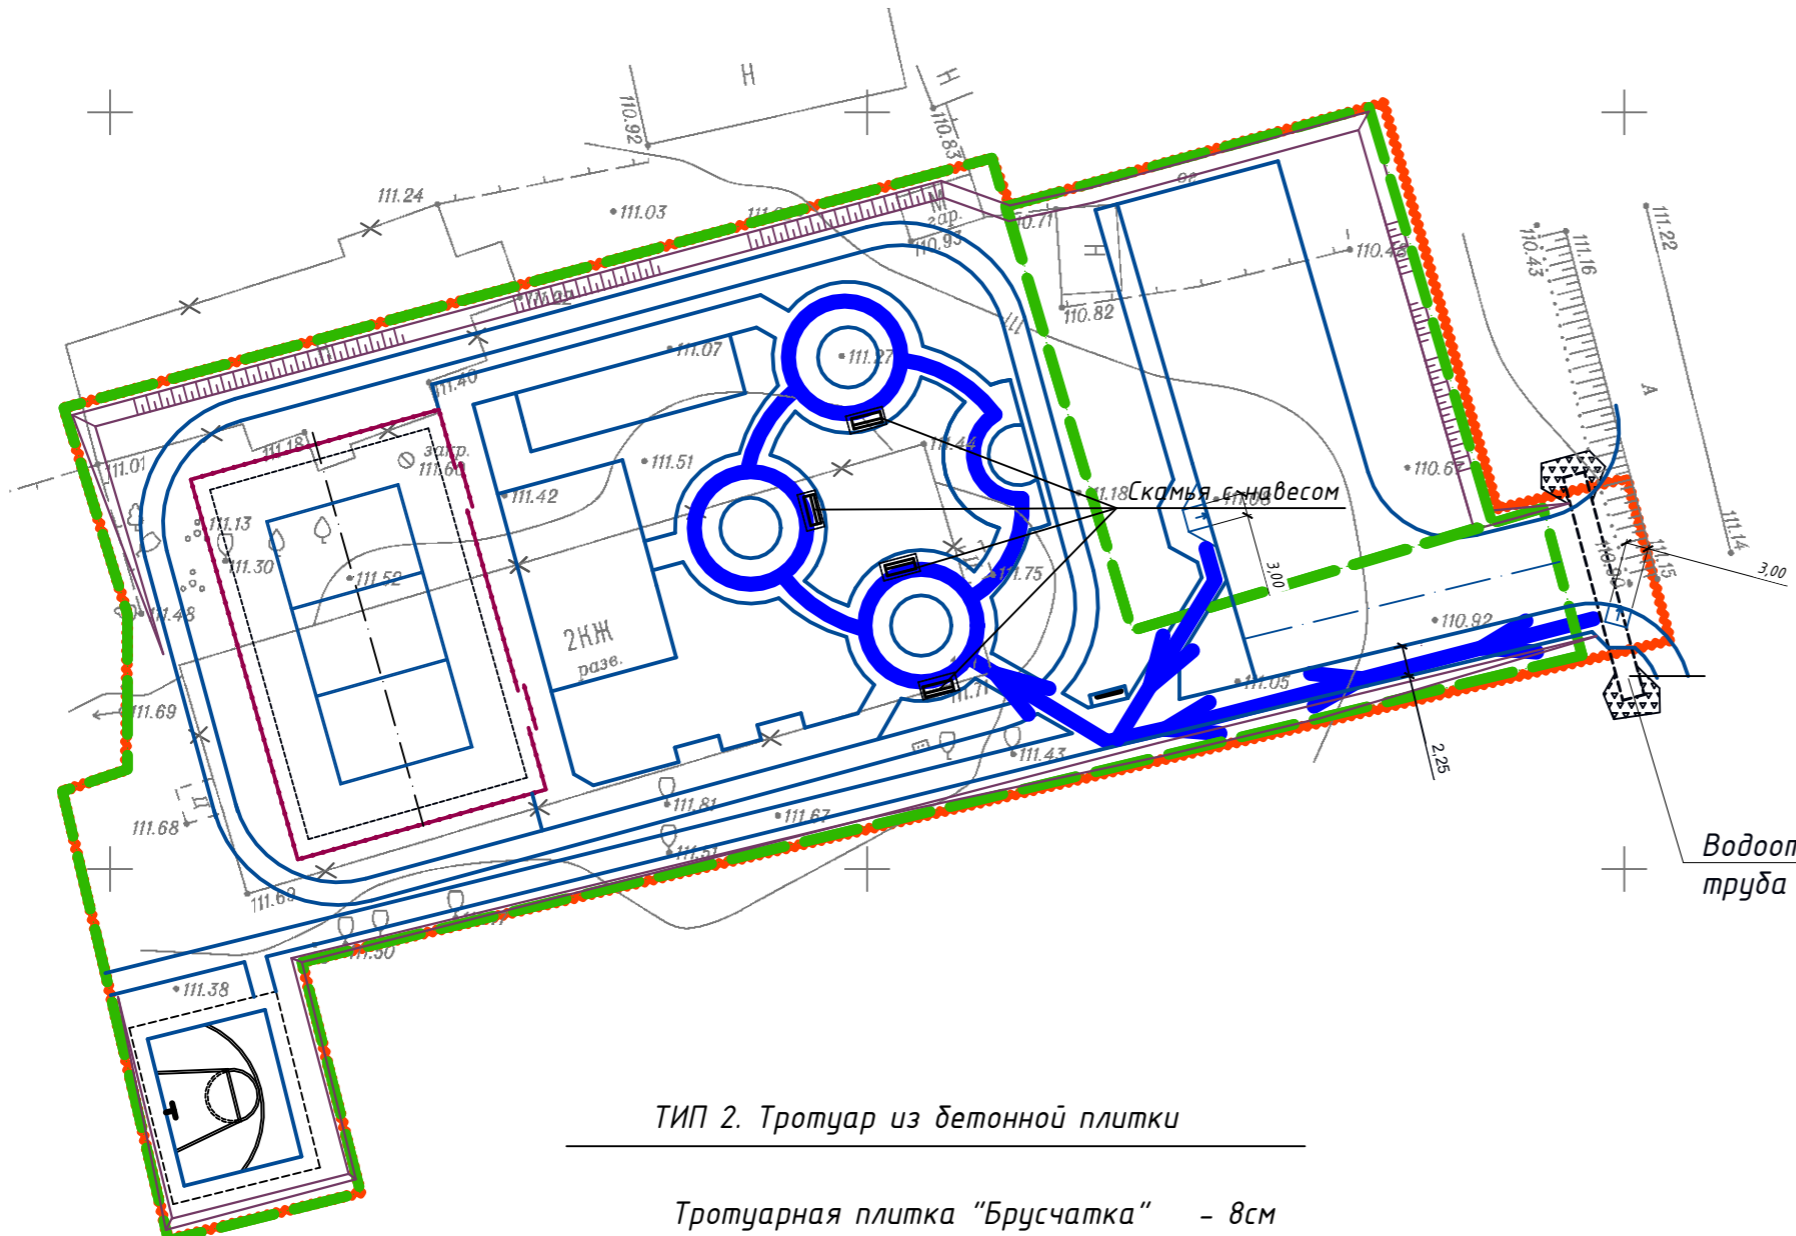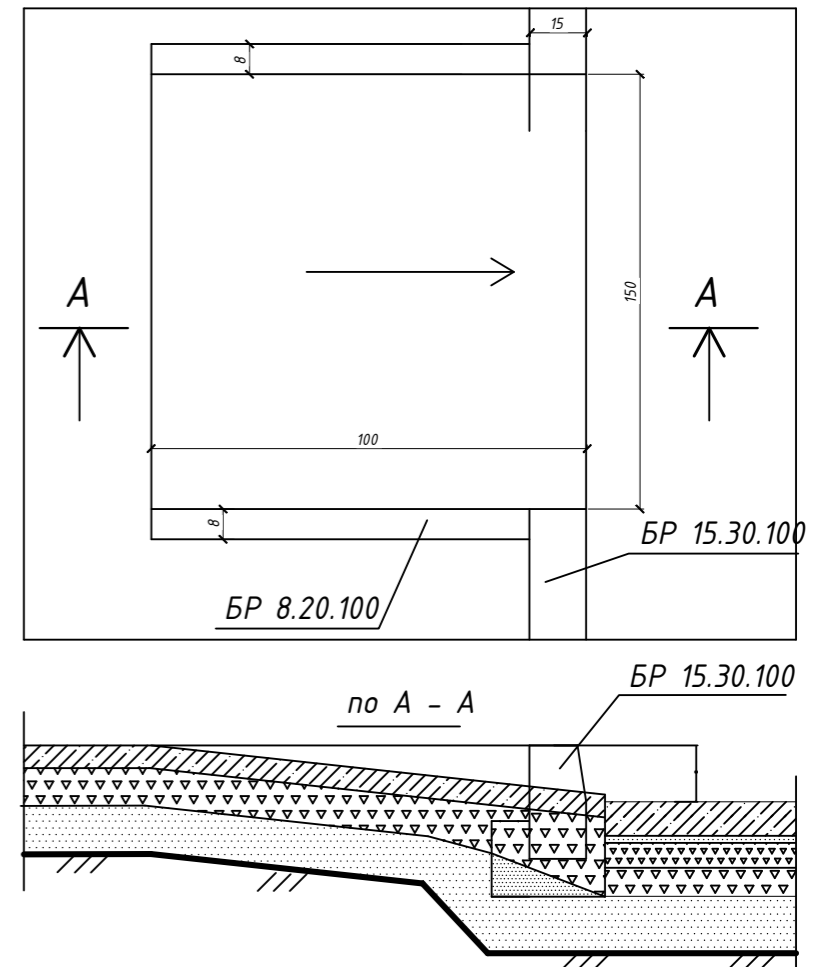

ТИП 2. Тротуар из бетонной плитки

Тротуарная плитка "Брусчатка"	- 8см
Цементно-песчаная смесь	- 6см
Щебень, фракция - 0-40мм	- 8см
Песок крупный, ГОСТ 8736 - 93*	- 15см
Уплотненный грунт, к=0,95	

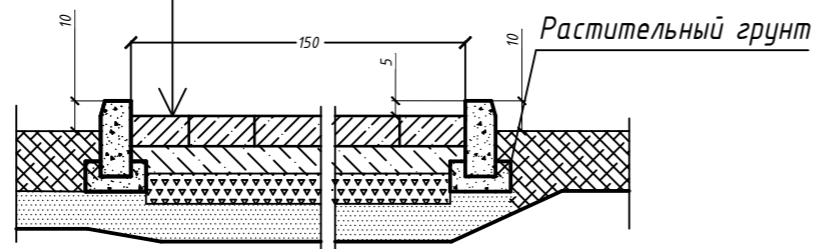

Условные обозначения

- Существующие автодороги
- Проектируемые проезды
- Граница землеотвода участка
- Ограждение территории парка
- Граница благоустройства
- Пандусы на пересечении тротуаров с проездами для детских и инвалидных колясок
- Пути перемещения маломобильных групп населения


1. В местах пересечения проездов с тротуарами необходимо выполнить пандусы для обеспечения проезда детских и инвалидных колясок (СП 59.13330.2016).

						2532994-ОДИ.ГЧ			
						Благоустройство парка Спортивной Славы по ул. Братьев Желтиковых 161, в р.п.Чаны, Новосибирской области			
Изм.	Кол.уч.	Лист	№док.	Подп.	Дата	Благоустройство	Стадия	Лист	Листов
ГИП		Теньковский			03.21		П	6	
Разработал		Ядвиршис			03.21				
Проверил		Ахмеджанов			03.21				
Н.контроль		Филатов			03.21	Схема организации движения. для маломобильных групп населения. М1:500		ПЕРСПЕКТИВА СРО-П-201-04.062018	

СОГЛАСОВАНО

Инв.№ подл. Подпись и дата Взам.инв.№

Схема видовых точек

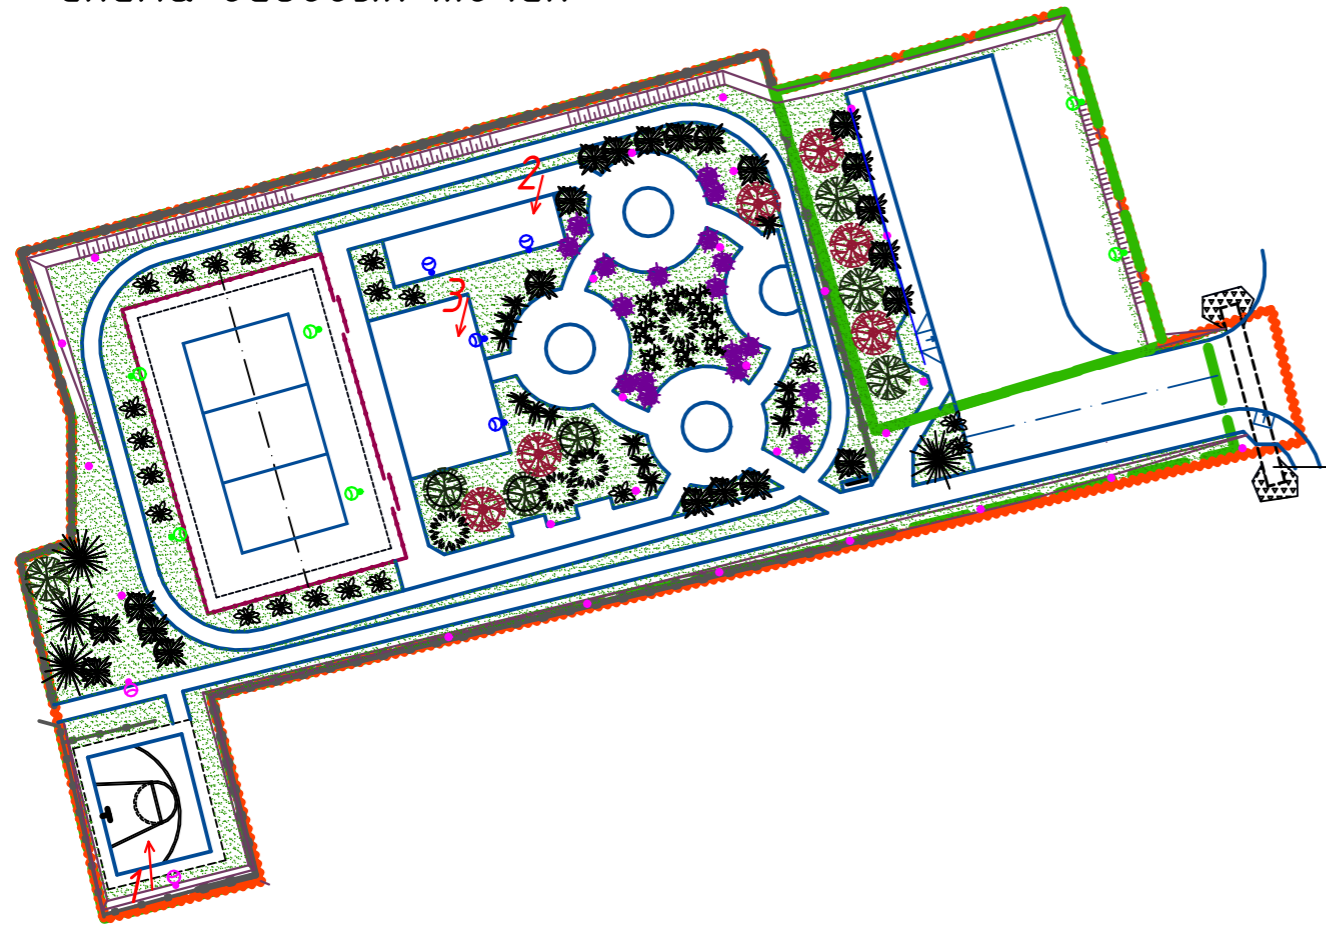

Видовая точка 1



Видовая точка 2



Видовая точка 3



СОГЛАСОВАНО


Взам. инв. №

Подпись и дата

Инв. № подл.

						2532994-ПЗУ.ГЧ			
						Благоустройство парка Спортивной Славы по ул. Братьев Желтиковых 161, в р.п. Чаны, Новосибирской области			
Изм.	Кол.уч	Лист	№ док.	Подп.	Дата	Благоустройство	Стадия	Лист	Листов
ГИП		Теньковский		<i>[Signature]</i>	03.21		П	7	
Разработал		Ядвиршис		<i>[Signature]</i>	03.21				
Проверил		Ахмеджанов		<i>[Signature]</i>	03.21				
						3D Визуализации			
Н.контроль		Филатов		<i>[Signature]</i>	03.21	ПЕРСПЕКТИВА СРО-П-201-04.06.2018			

Схема видовых точек

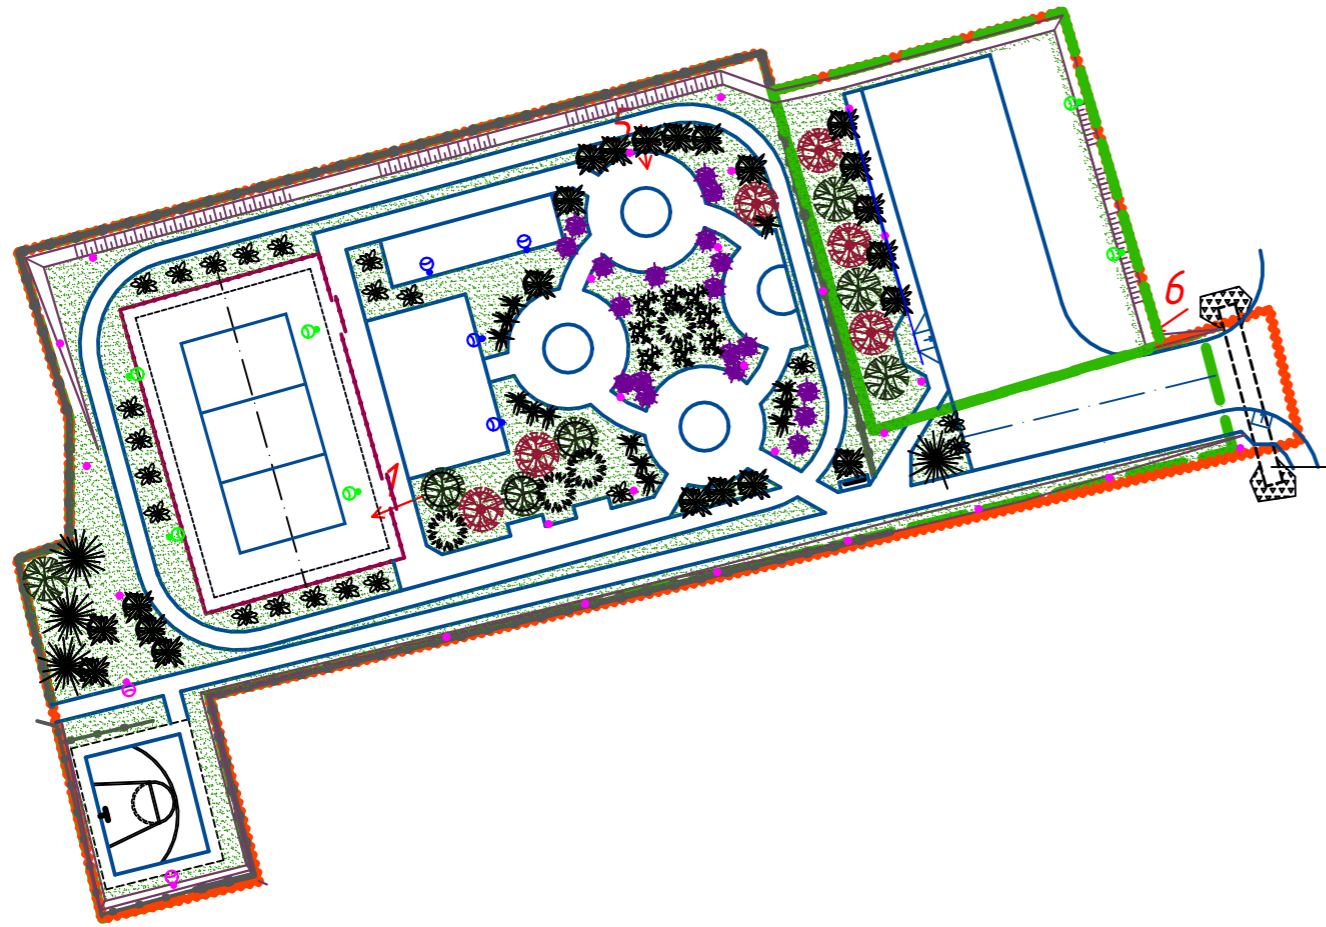


Видовая точка 4



Видовая точка 5



Видовая точка 6

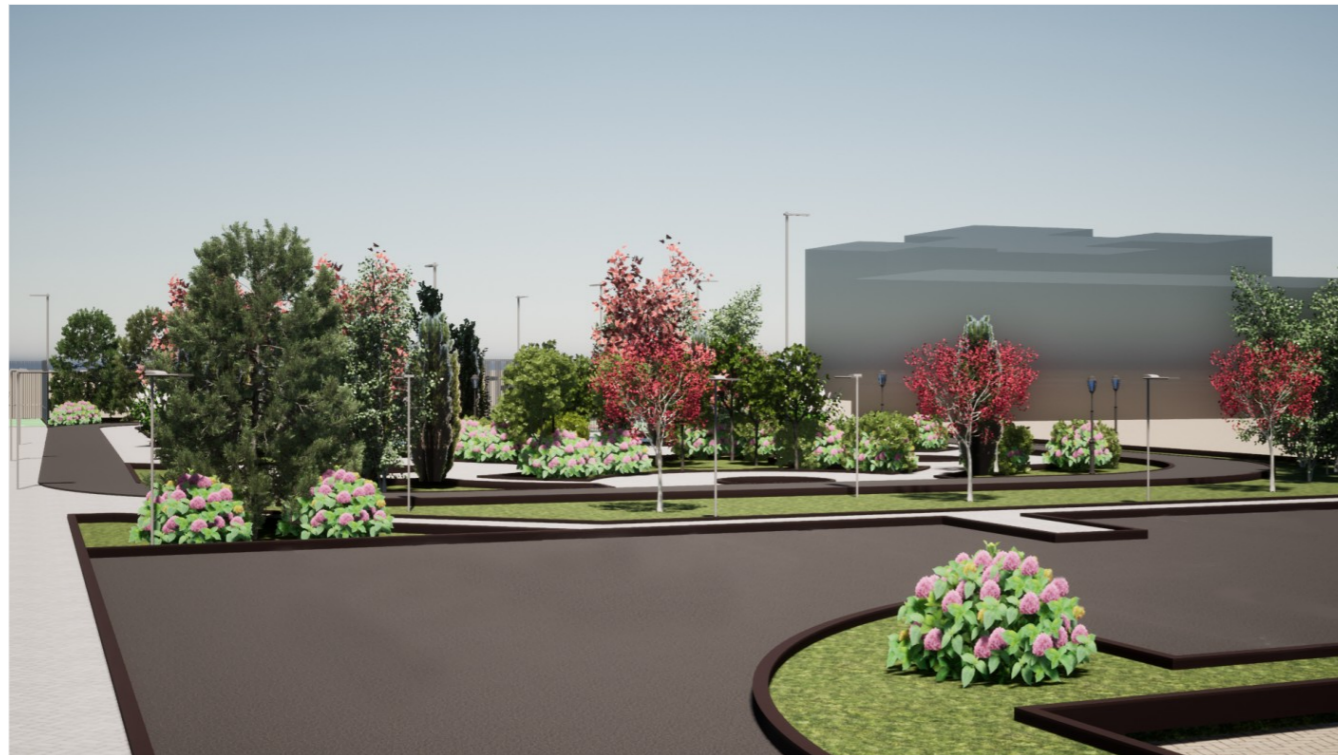

СОГЛАСОВАНО

Инв.№ подл. Подпись и дата. Взам.инв.№

						2532994-ПЗУ.ГЧ				
						Благоустройство парка Спортивной Славы по ул. Братьев Желтиковых 161, в р.п.Чаны, Новосибирской области				
Изм.	Кол.уч	Лист	№док.	Подп.	Дата	Благоустройство	Стадия	Лист	Листов	
ГИП		Теньковский		<i>[Signature]</i>	03.21		П	8		
Разработал		Ядвиршис		<i>[Signature]</i>	03.21					
Проверил		Ахмеджанов		<i>[Signature]</i>	03.21					
						3D Визуализации		ПЕРСПЕКТИВА СРО-П-201-04.062018		
Н.контроль		Филатов		<i>[Signature]</i>	03.21					

СОГЛАСОВАНО

Инв. № подл. Подпись и дата. Взам. инв. №



						2532994-ПЗУ.ГЧ			
						Благоустройство парка Спортивной Славы по ул. Братьев Желтиковых 161, в р.п. Чаны, Новосибирской области			
Изм.	Кол.уч.	Лист	№ док.	Подп.	Дата	Благоустройство	Стадия	Лист	Листов
ГИП		Теньковский		<i>Теньковский</i>	03.21		П	9	
Разработал		Ядвиршис		<i>Ядвиршис</i>	03.21				
Проверил		Ахмеджанов		<i>Ахмеджанов</i>	03.21				
						3D Визуализации	ПЕРСПЕКТИВА СРО-П-201-04.062018		
Н.контроль		Филатов		<i>Филатов</i>	03.21				

СОГЛАСОВАНО

Инв.№ подл.	Подпись и дата	Взам.инв.№



						2532994-ПЗУ.ГЧ			
						Благоустройство парка Спортивной Славы по ул. Братьев Желтиковых 161, в р.п.Чаны, Новосибирской области			
Изм.	Кол.уч.	Лист	№ док.	Подп.	Дата	Благоустройство	Стадия	Лист	Листов
ГИП	Теньковский			<i>[Signature]</i>	03.21		П	10	
Разработал	Ядвиршис			<i>[Signature]</i>	03.21				
Проверил	Ахмеджанов			<i>[Signature]</i>	03.21				
Н.контроль	Филатов			<i>[Signature]</i>	03.21	3D Визуализации			
						ПЕРСПЕКТИВА СРО-П-201-04.062018			